
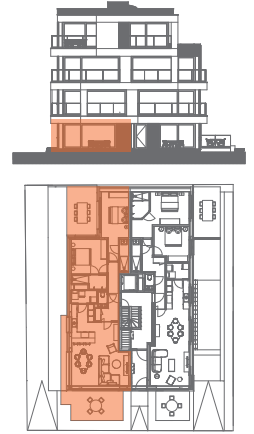



appartement
gelijkvloers
00.01

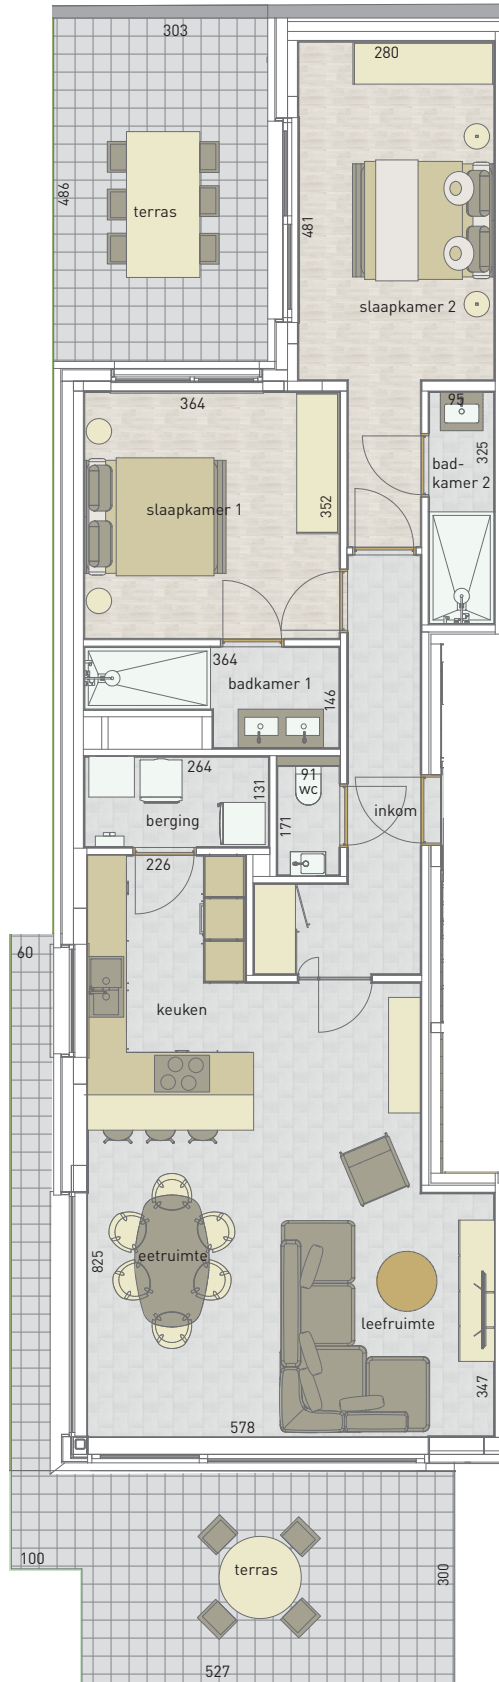

2 | 111,00 m² | 36,49 m² | 

SLAAPKAMERS | OPPERVLAKTE | TERRAS

* Alle afmetingen en planindelingen kunnen verschillen t.o.v. het uitvoeringsdossier. De meubels, vloeren, toestellen en sfeerbeelden zijn ter illustratie. De vermelde oppervlaktes zijn bruto.