


appartement

verdieping 1

01.01

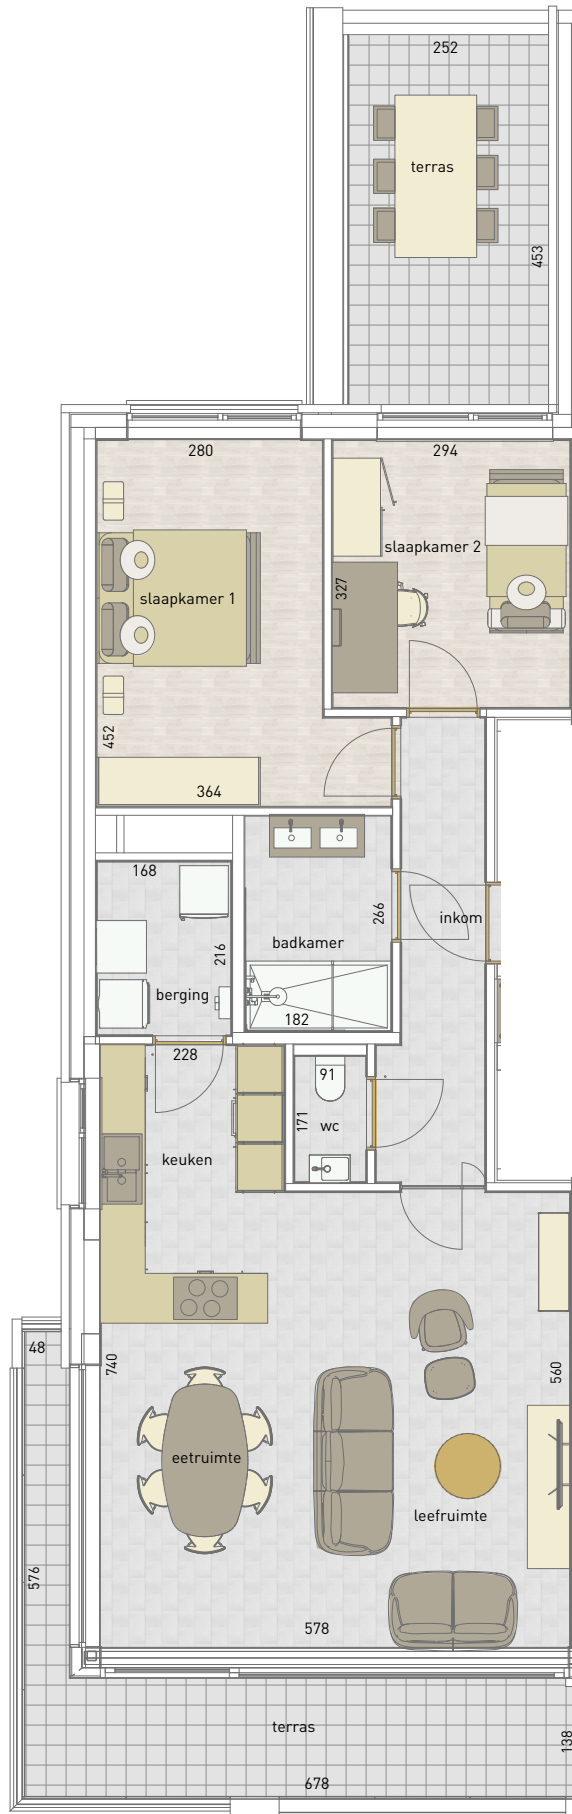

2
SLAAPKAMERS

95,36 m²
OPPERVLAKTE

27,53 m²
TERRAS



* Alle afmetingen en planindelingen kunnen verschillen t.o.v. het uitvoeringsdossier. De meubels, vloeren, toestellen en sfeerbeelden zijn ter illustratie. De vermelde oppervlaktes zijn bruto.