
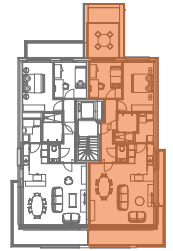


appartement

verdieping 2

02.02

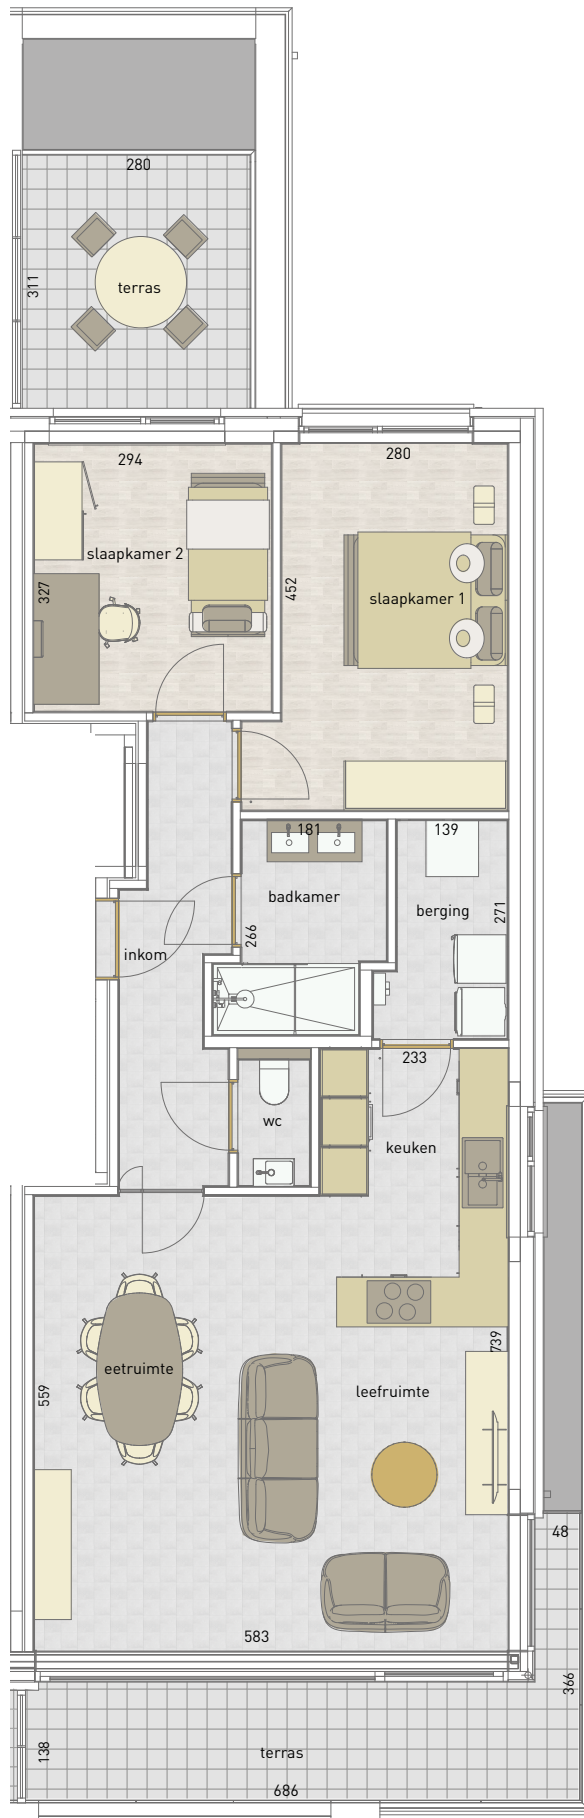

2
SLAAPKAMERS

95,71 m²
OPPERVLAKTE

32,86 m²
TERRAS



* Alle afmetingen en planindelingen kunnen verschillen t.o.v. het uitvoeringsdossier. De meubels, vloeren, toestellen en sfeerbeelden zijn ter illustratie. De vermelde oppervlaktes zijn bruto.