
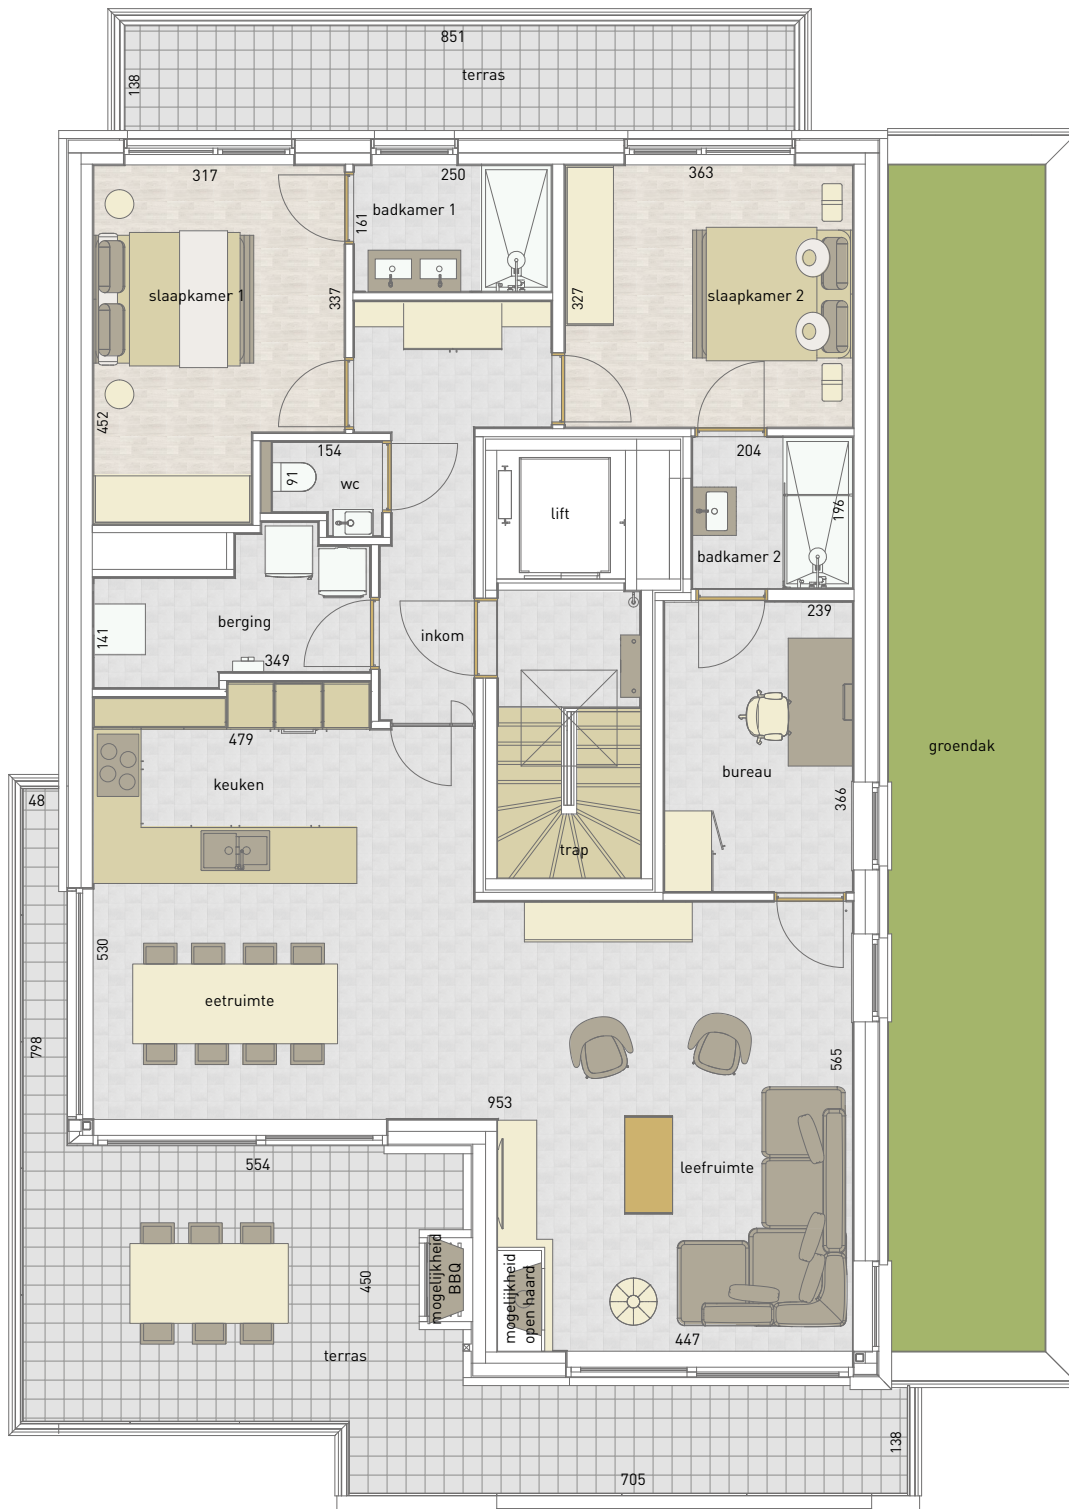


appartement

verdieping 3

03.01

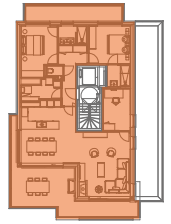

2 | 138,78 m² | 46,54 m² | 

SLAAPKAMERS | OPPERVLAKTE | TERRAS

* Alle afmetingen en planindelingen kunnen verschillen t.o.v. het uitvoeringsdossier. De meubels, vloeren, toestellen en sfeerbeelden zijn ter illustratie. De vermelde oppervlaktes zijn bruto.